


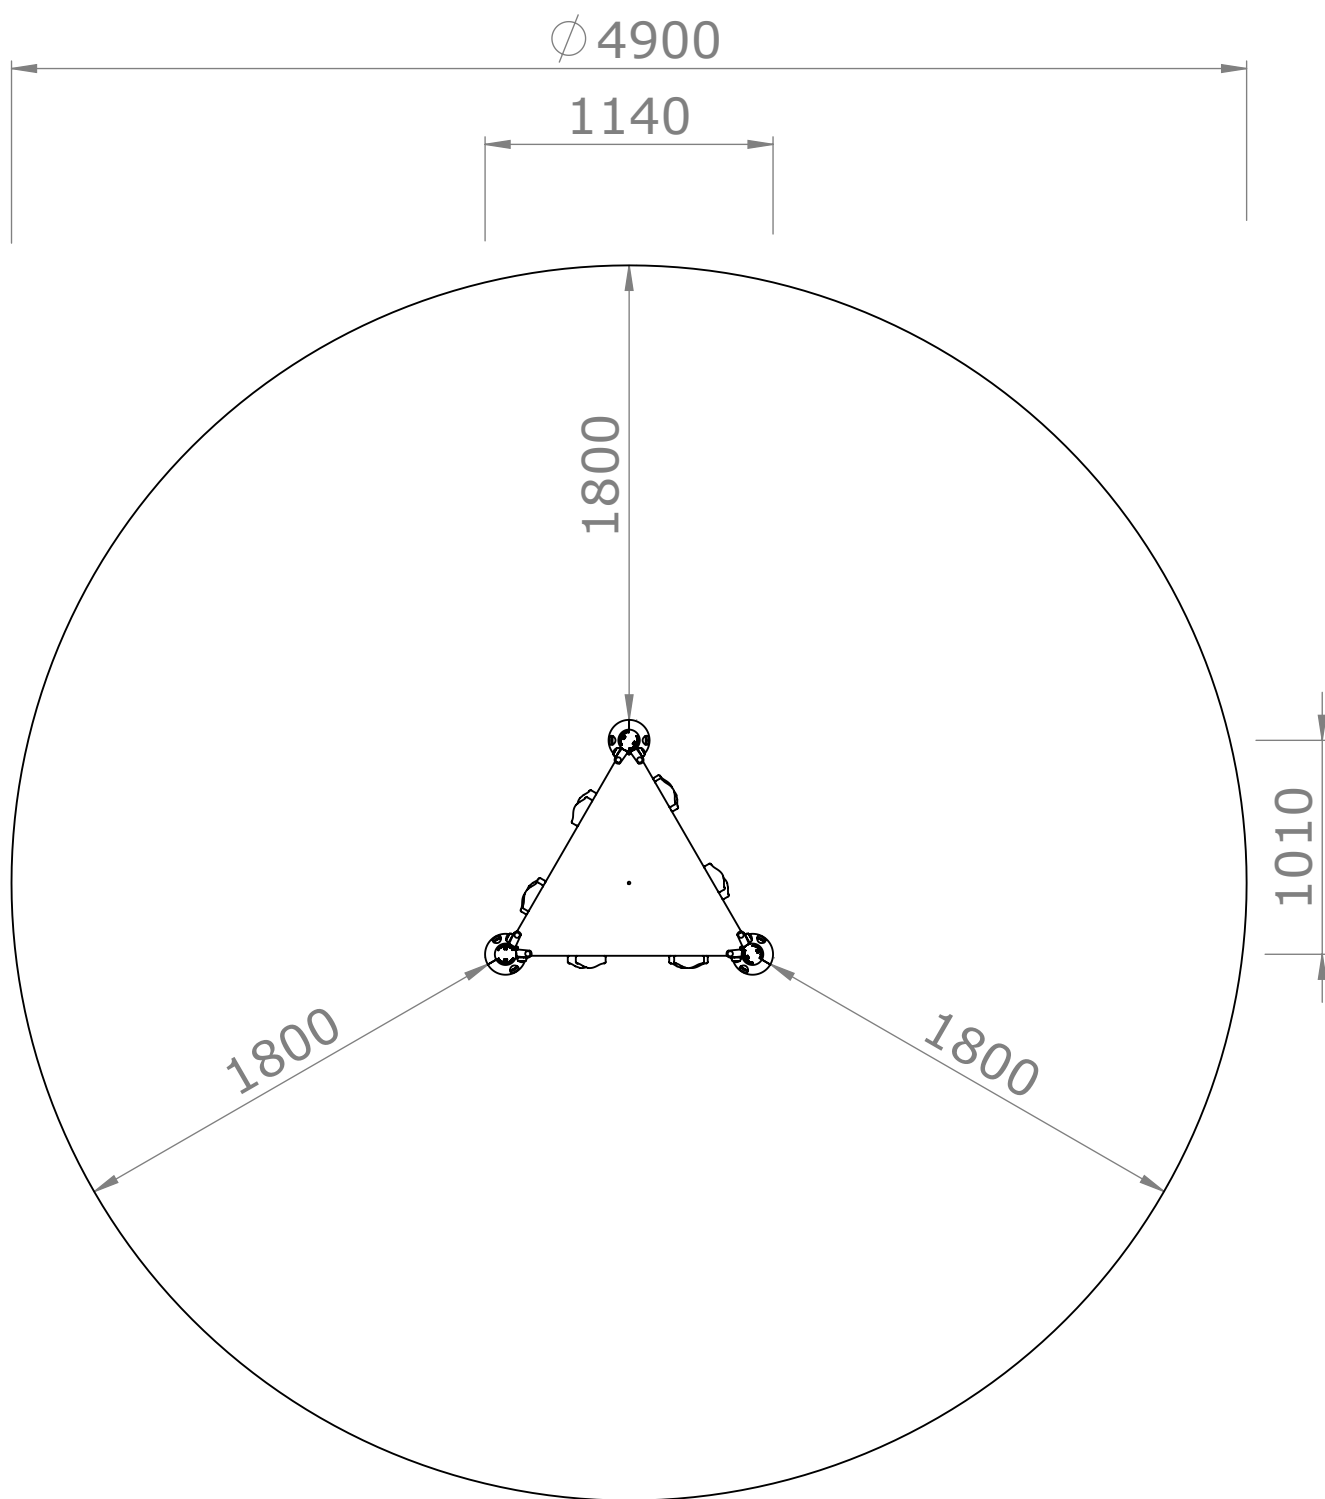

СЕ0001 - зона за
безопасност
18.90 кв.м.

М 1:30