


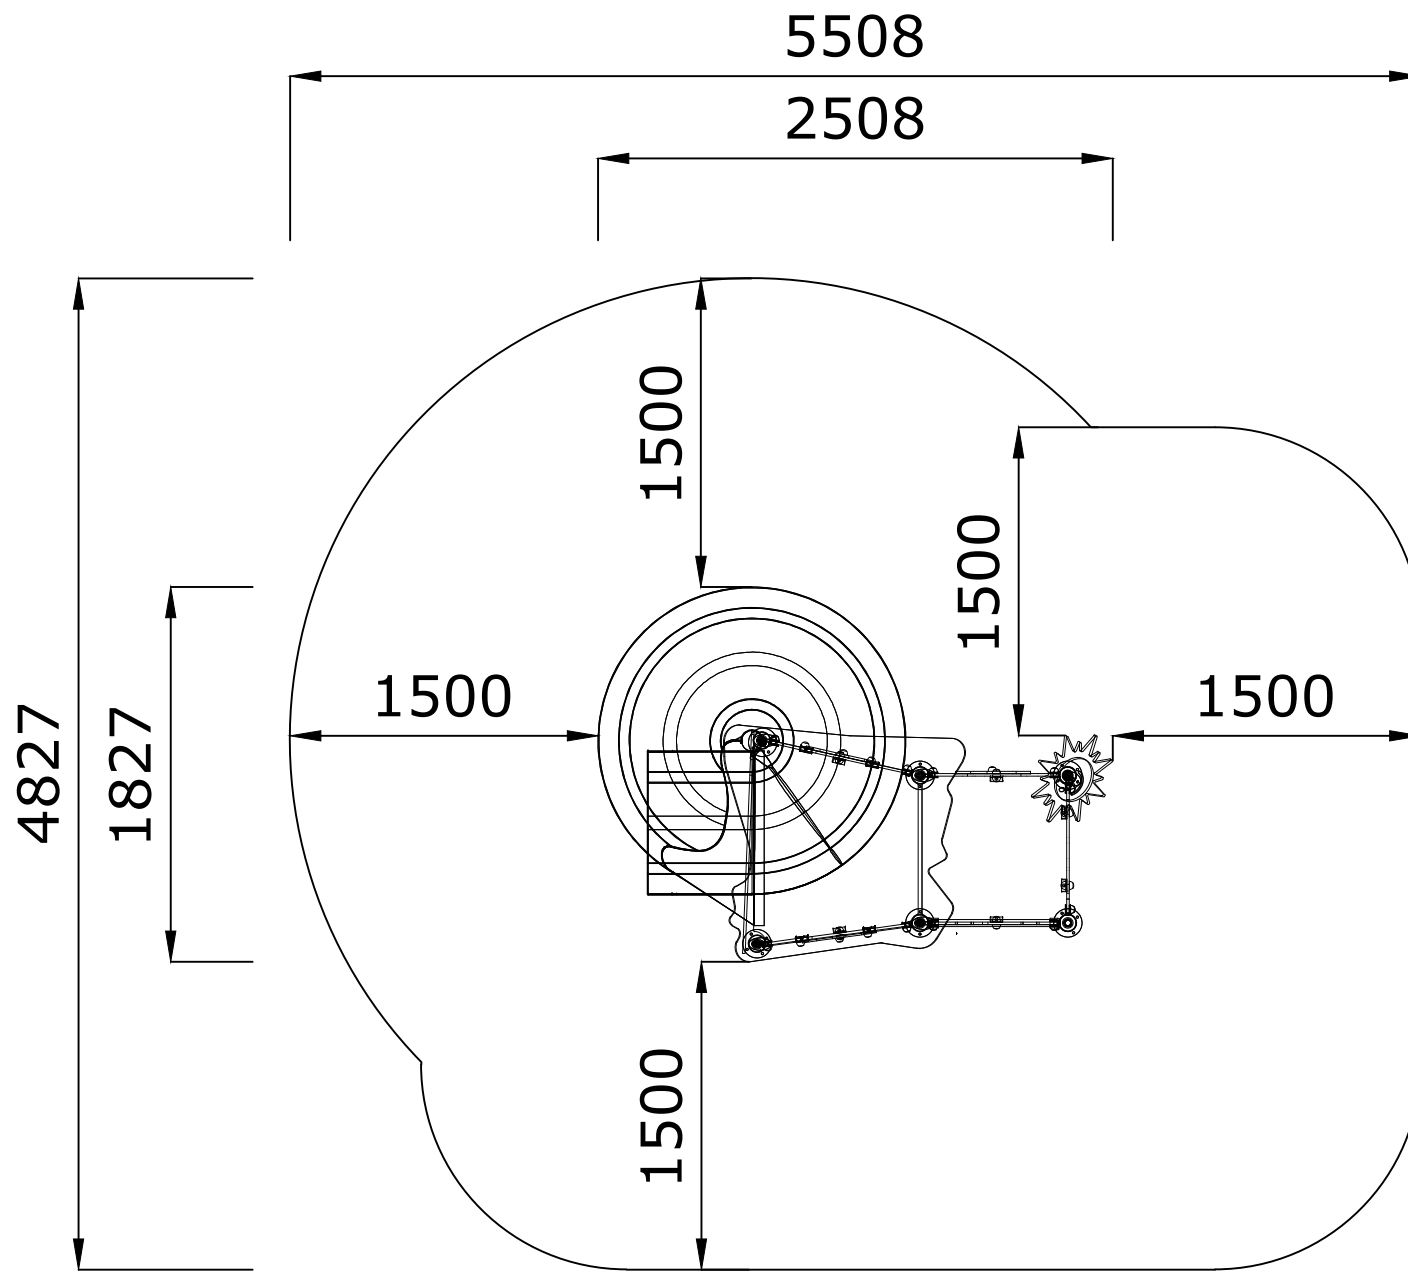

Зона за
безопасност
22.39 кв. м.